


**СХЕМА РАСПОЛОЖЕНИЯ ГРАНИЦ ПУБЛИЧНОГО СЕРВИТУТА
для предоставления электроэнергии населению г.Лянтор**

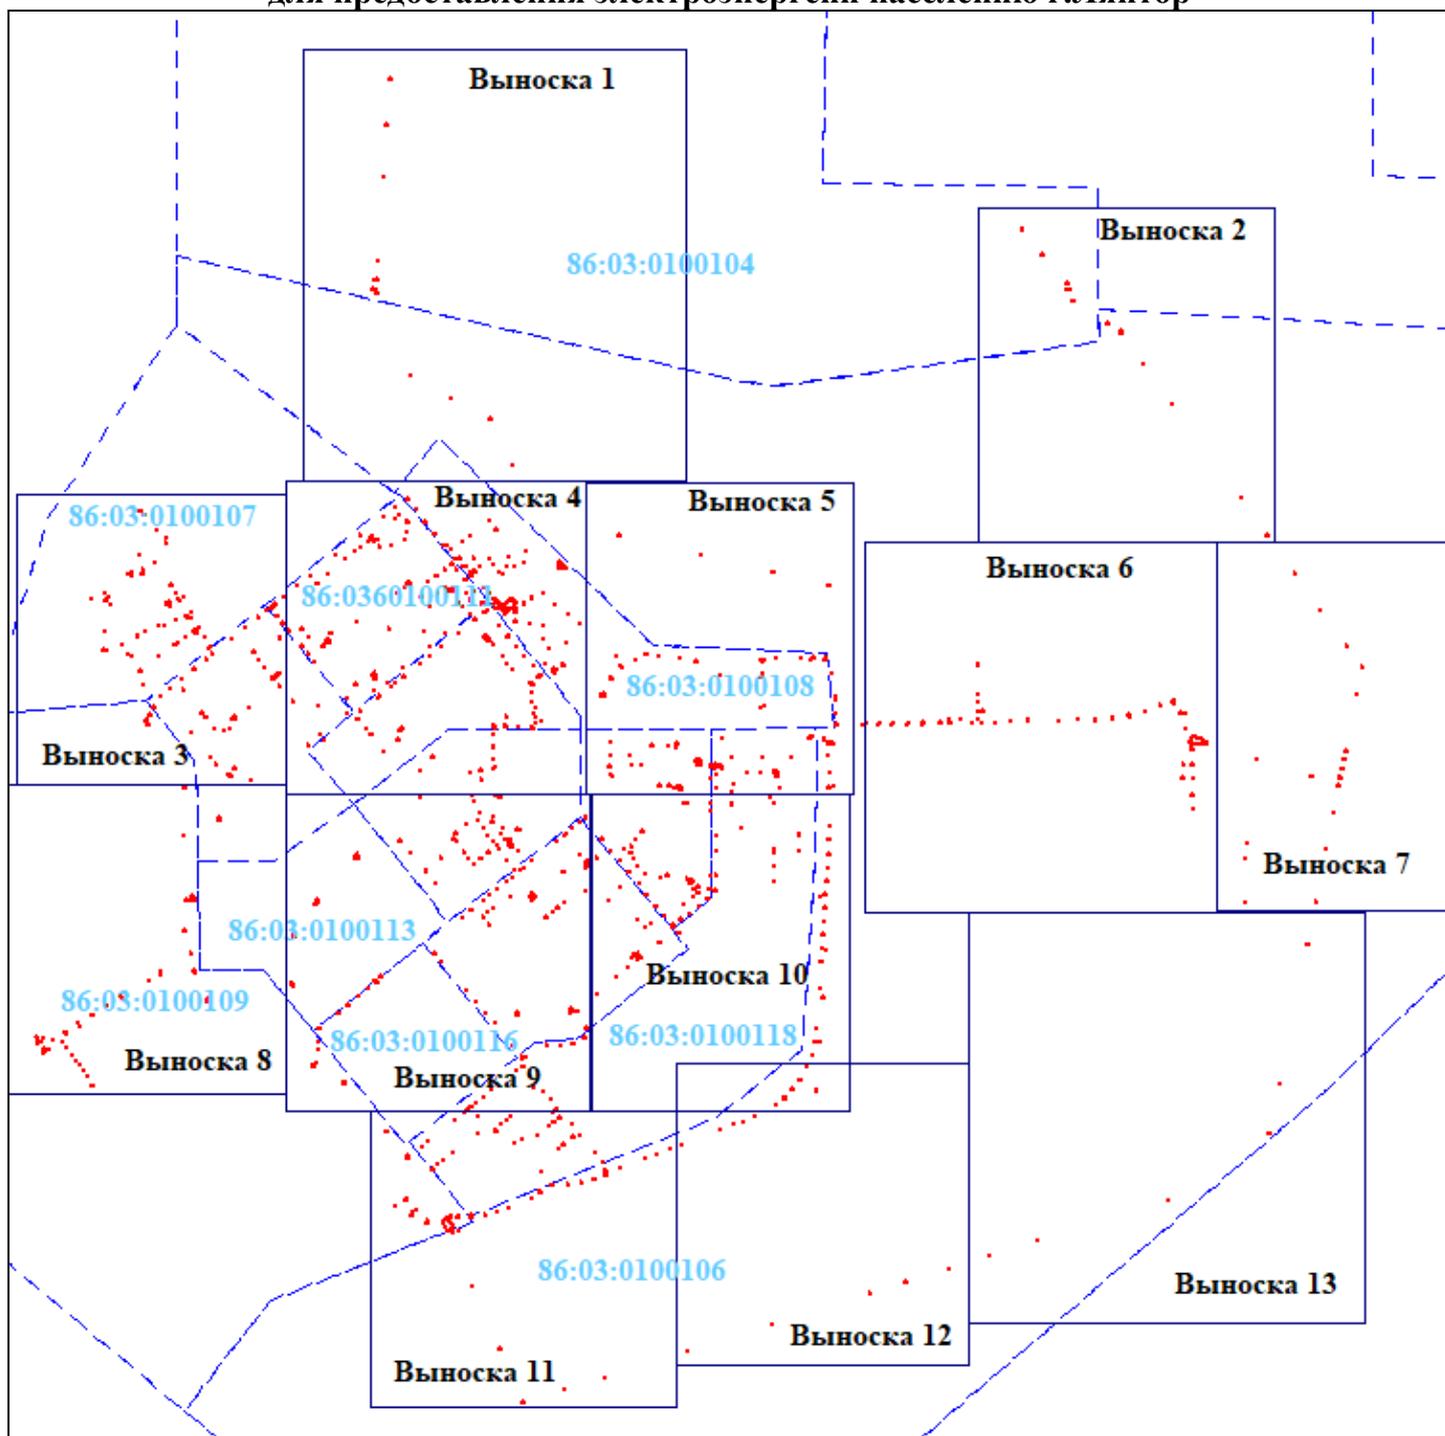


Масштаб 1:25000

Условные обозначения

- Границы испрашиваемого участка
- Границы земельных участков, включенных в ЕГРН
- - - Границы кварталов
- 1 Характерные точки границ образуемого участка
- :827 Надписи кадастровых номеров земельных участков, включенных в ЕГРН
- :3У1 Условный кадастровый номер земельного участка
- 86:03:0100118 Надпись кадастрового номера кадастрового квартала

**СХЕМА РАСПОЛОЖЕНИЯ ГРАНИЦ ПУБЛИЧНОГО СЕРВИТУТА
для предоставления электроэнергии населению г.Лянтор
ВЫНОСКА 1**

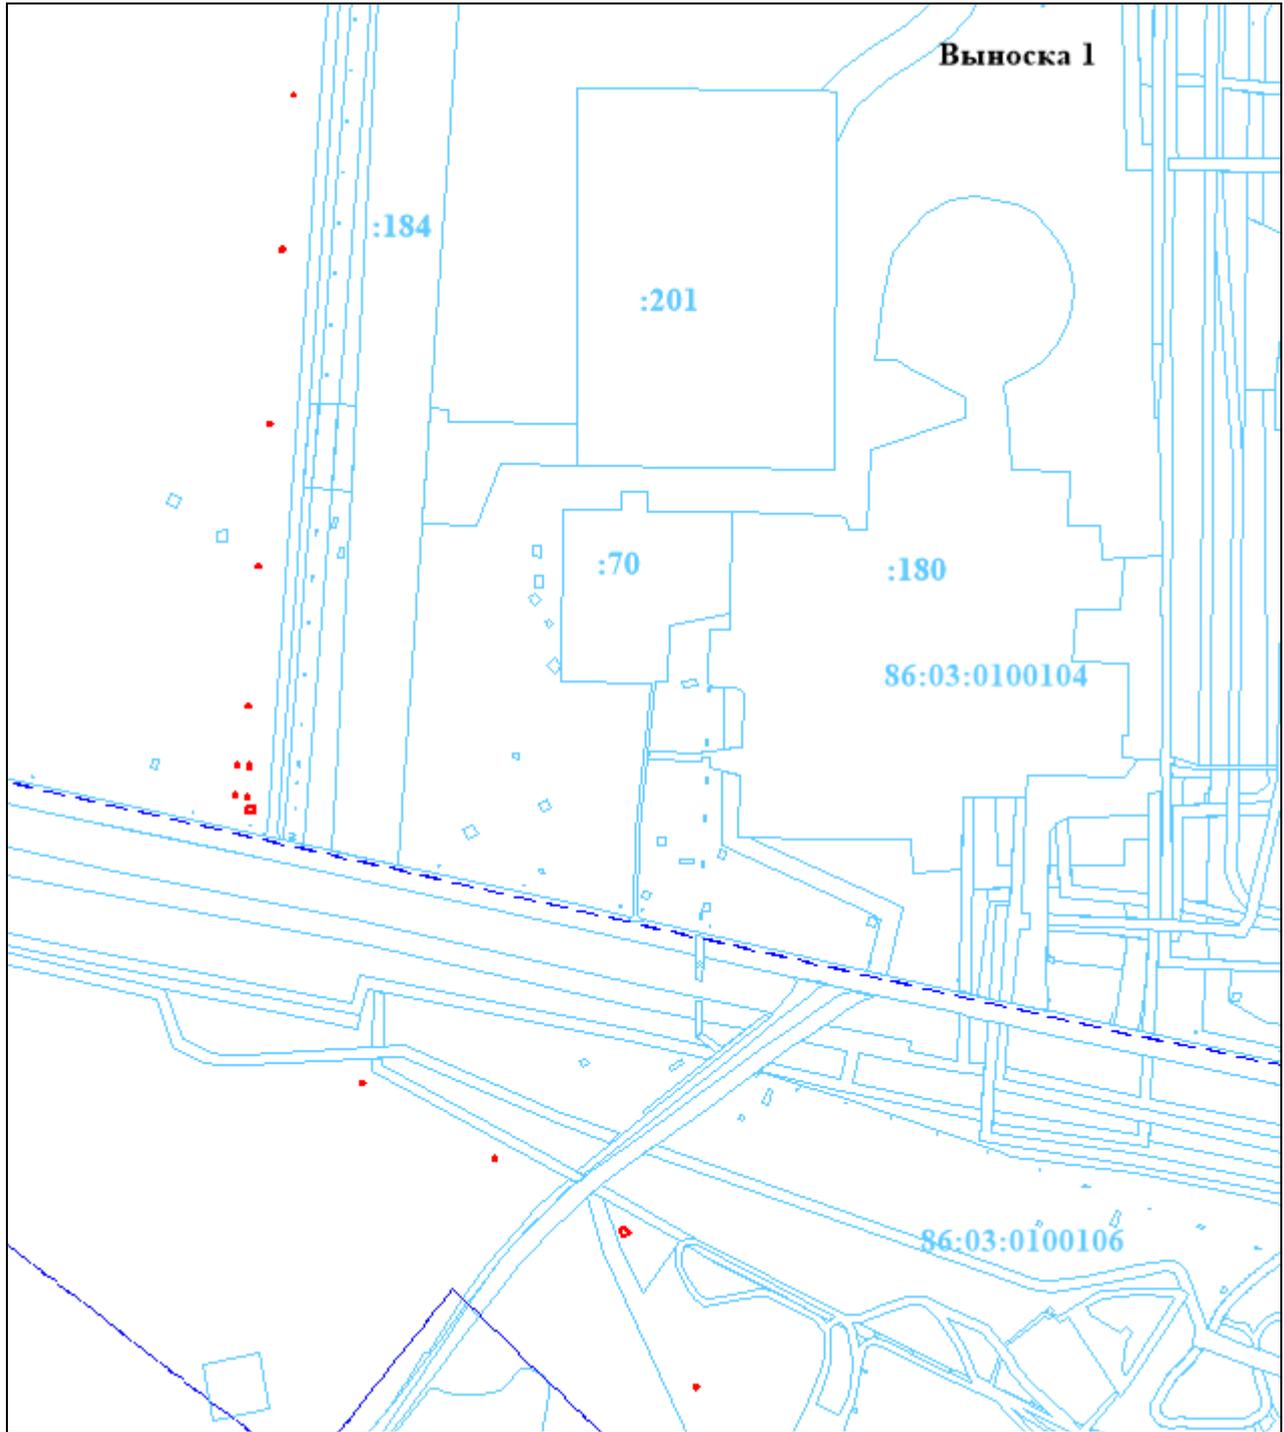


Масштаб 1:10000

Условные обозначения

- Границы испрашиваемого участка
- Границы земельных участков, включенных в ЕГРН
- - - Границы кварталов
- 1 Характерные точки границ образуемого участка
- :827 Надписи кадастровых номеров земельных участков, включенных в ЕГРН
- :3У1 Условный кадастровый номер земельного участка

86:03:0100118 Надпись кадастрового номера кадастрового квартала

**СХЕМА РАСПОЛОЖЕНИЯ ГРАНИЦ ПУБЛИЧНОГО СЕРВИТУТА
для предоставления электроэнергии населению г.Лянтор
ВЫНОСКА 2**

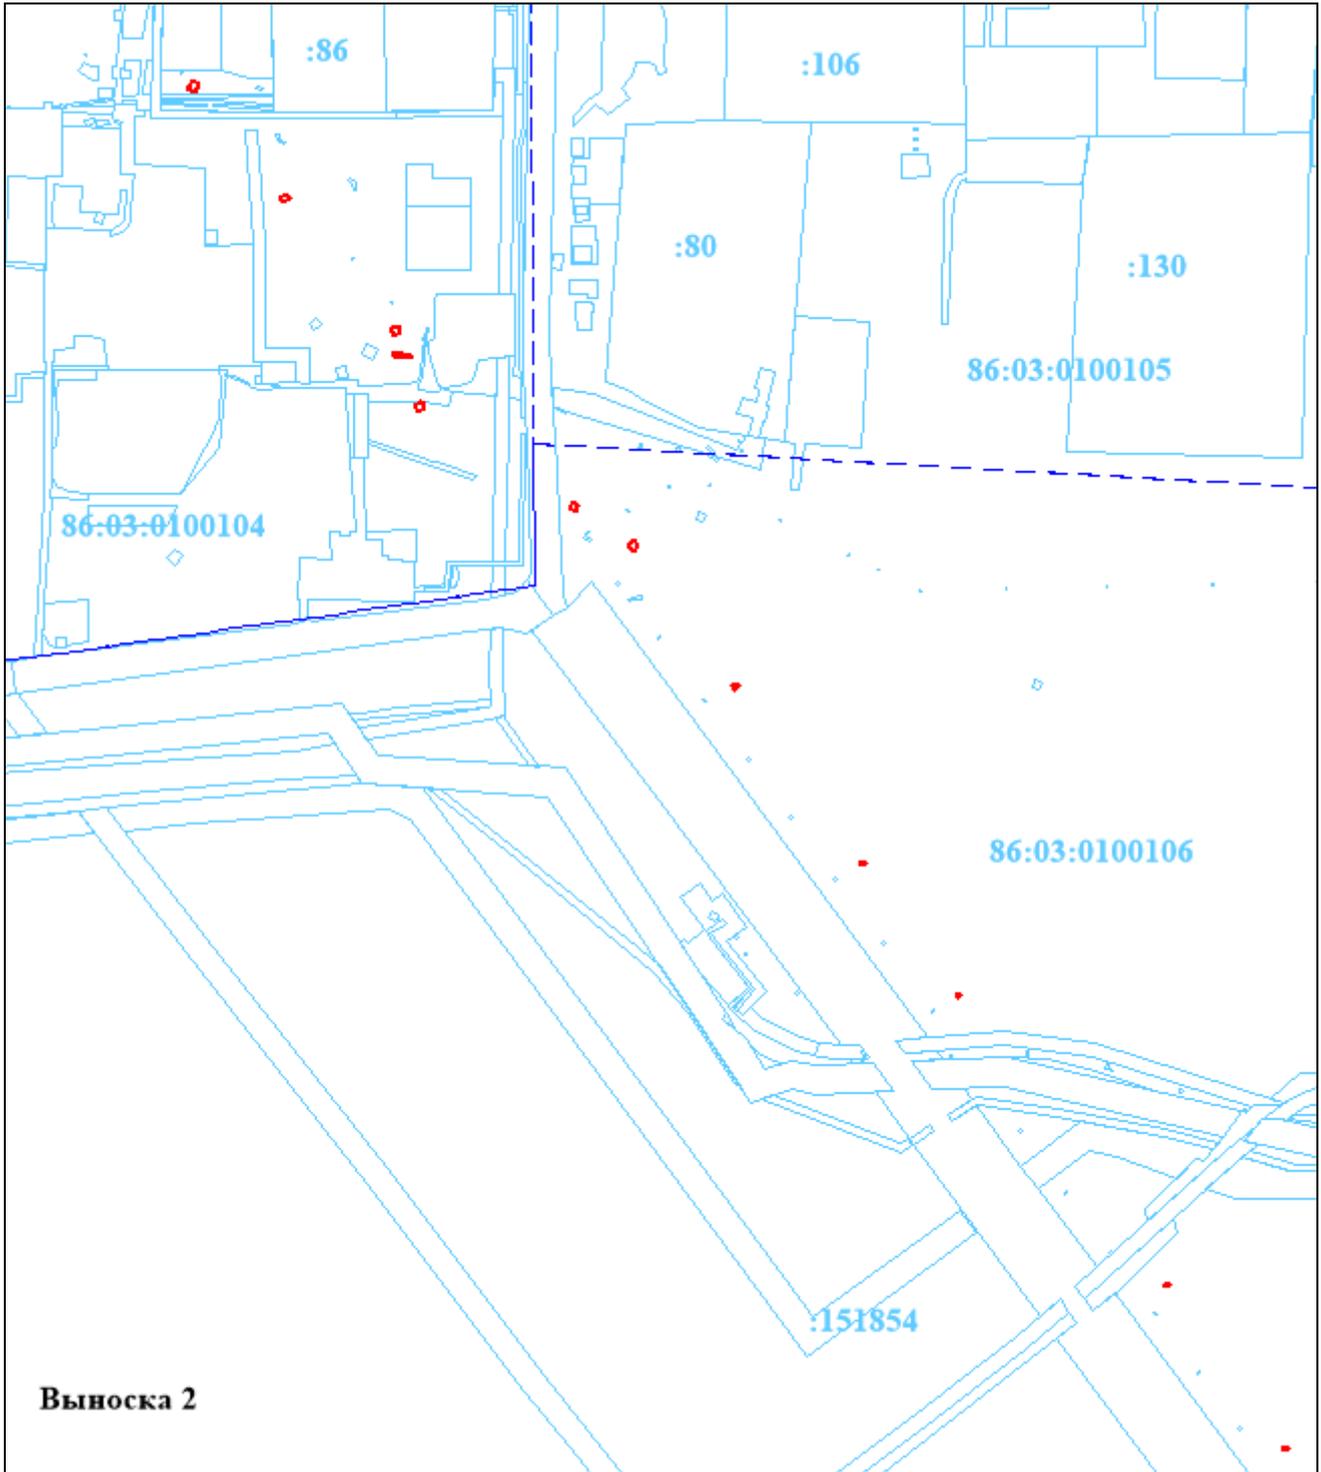


Выноска 2

Масштаб 1:5000

Условные обозначения

- Границы испрашиваемого участка
- Границы земельных участков, включенных в ЕГРН
- - - Границы кварталов
- 1 Характерные точки границ образуемого участка
- :827 Надписи кадастровых номеров земельных участков, включенных в ЕГРН
- :3У1 Условный кадастровый номер земельного участка
- 86:03:0100118 Надпись кадастрового номера кадастрового квартала

**СХЕМА РАСПОЛОЖЕНИЯ ГРАНИЦ ПУБЛИЧНОГО СЕРВИТУТА
для предоставления электроэнергии населению г.Лянтор
ВЫНОСКА 3**

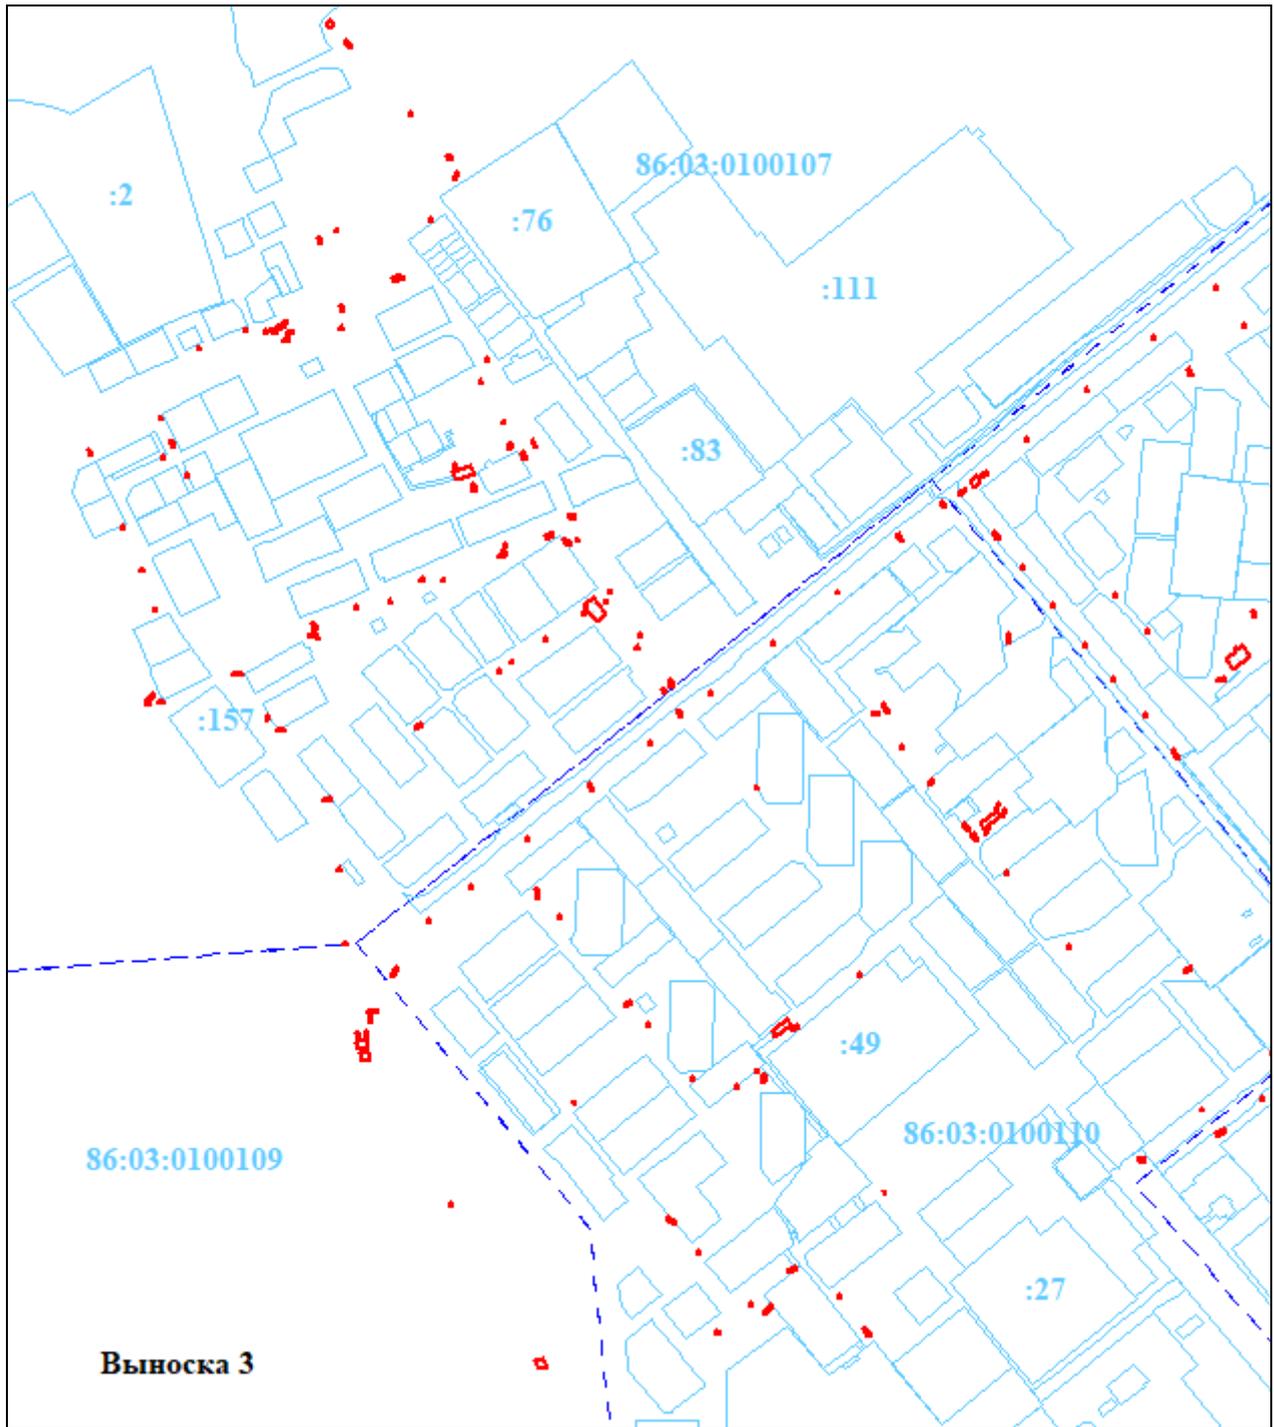


Масштаб 1:5000

Условные обозначения

- Границы испрашиваемого участка
- Границы земельных участков, включенных в ЕГРН
- - - Границы кварталов
- 1 Характерные точки границ образуемого участка
- :827 Надписи кадастровых номеров земельных участков, включенных в ЕГРН
- :3У1 Условный кадастровый номер земельного участка
- 86:03:0100118 Надпись кадастрового номера кадастрового квартала

**СХЕМА РАСПОЛОЖЕНИЯ ГРАНИЦ ПУБЛИЧНОГО СЕРВИТУТА
для предоставления электроэнергееи населению г.Лянтор
ВЫНОСКА 4**

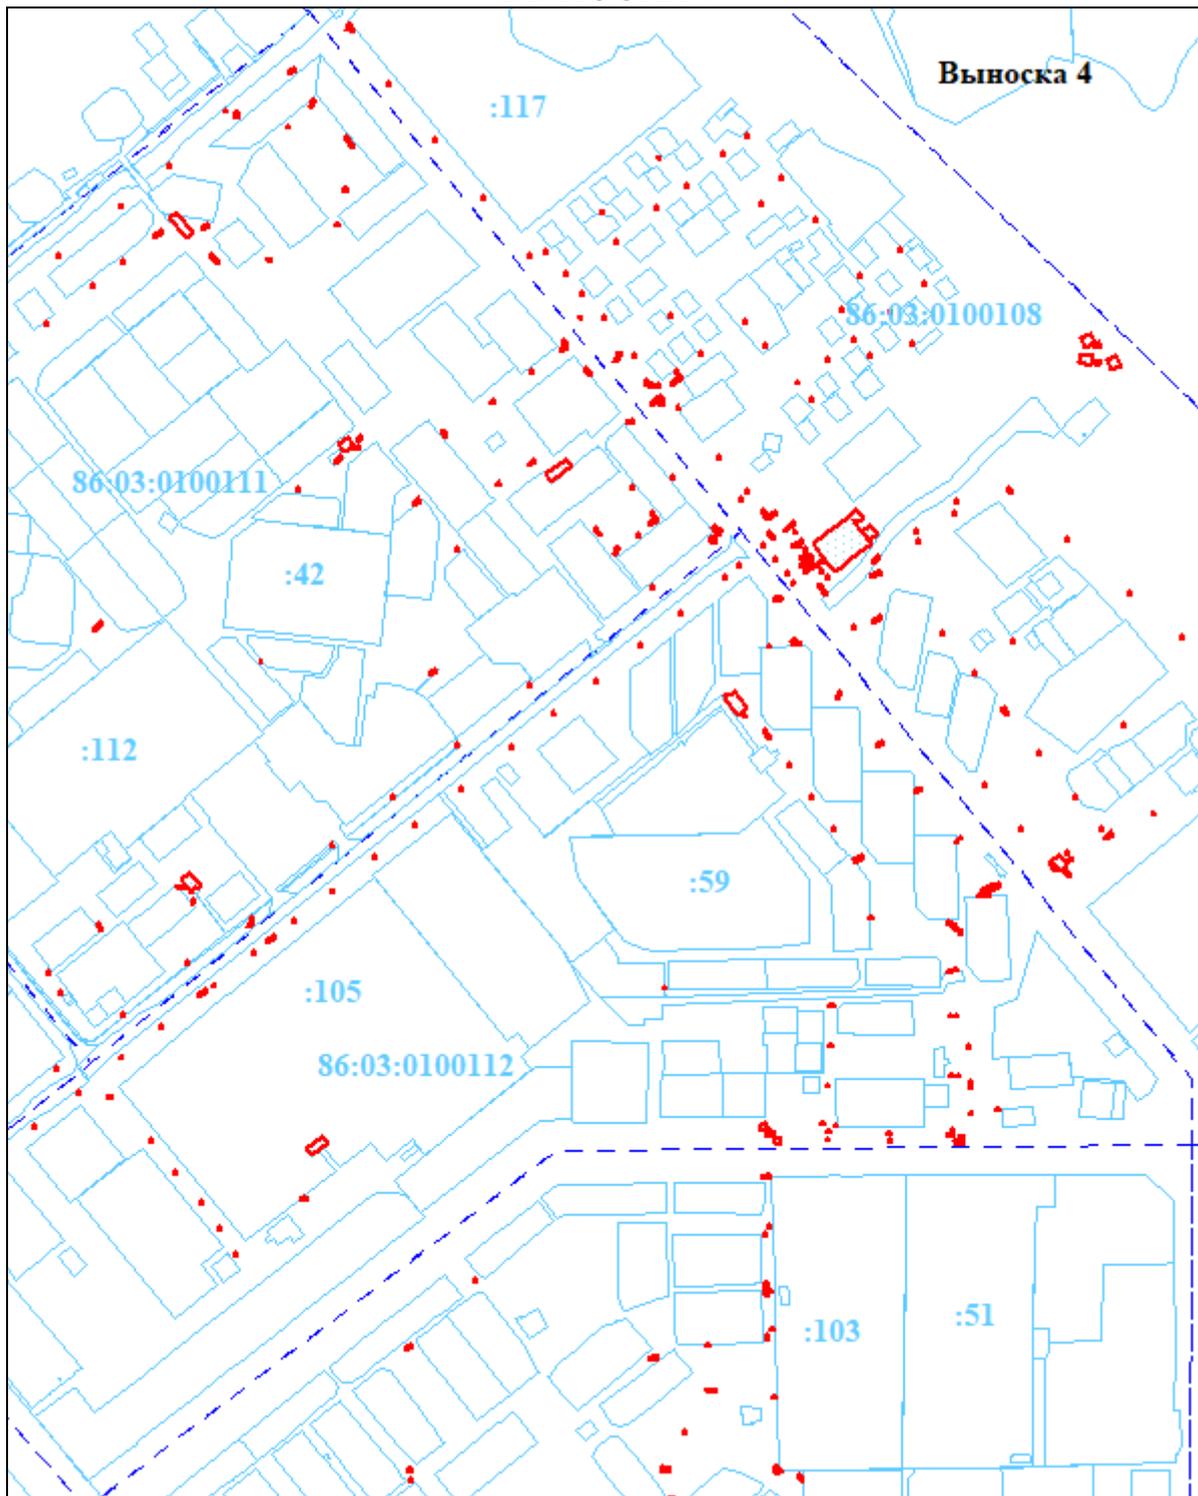


Масштаб 1:5000

Условные обозначения

- Границы испрашиваемого участка
- Границы земельных участков, включенных в ЕГРН
- - - Границы кварталов
- 1 Характерные точки границ образуемого участка
- :827 Надписи кадастровых номеров земельных участков, включенных в ЕГРН
- :3У1 Условный кадастровый номер земельного участка

86:03:0100118 Надпись кадастрового номера кадастрового квартала

**СХЕМА РАСПОЛОЖЕНИЯ ГРАНИЦ ПУБЛИЧНОГО СЕРВИТУТА
для предоставления электроэнергии населению г.Лянтор
ВЫНОСКА 5**

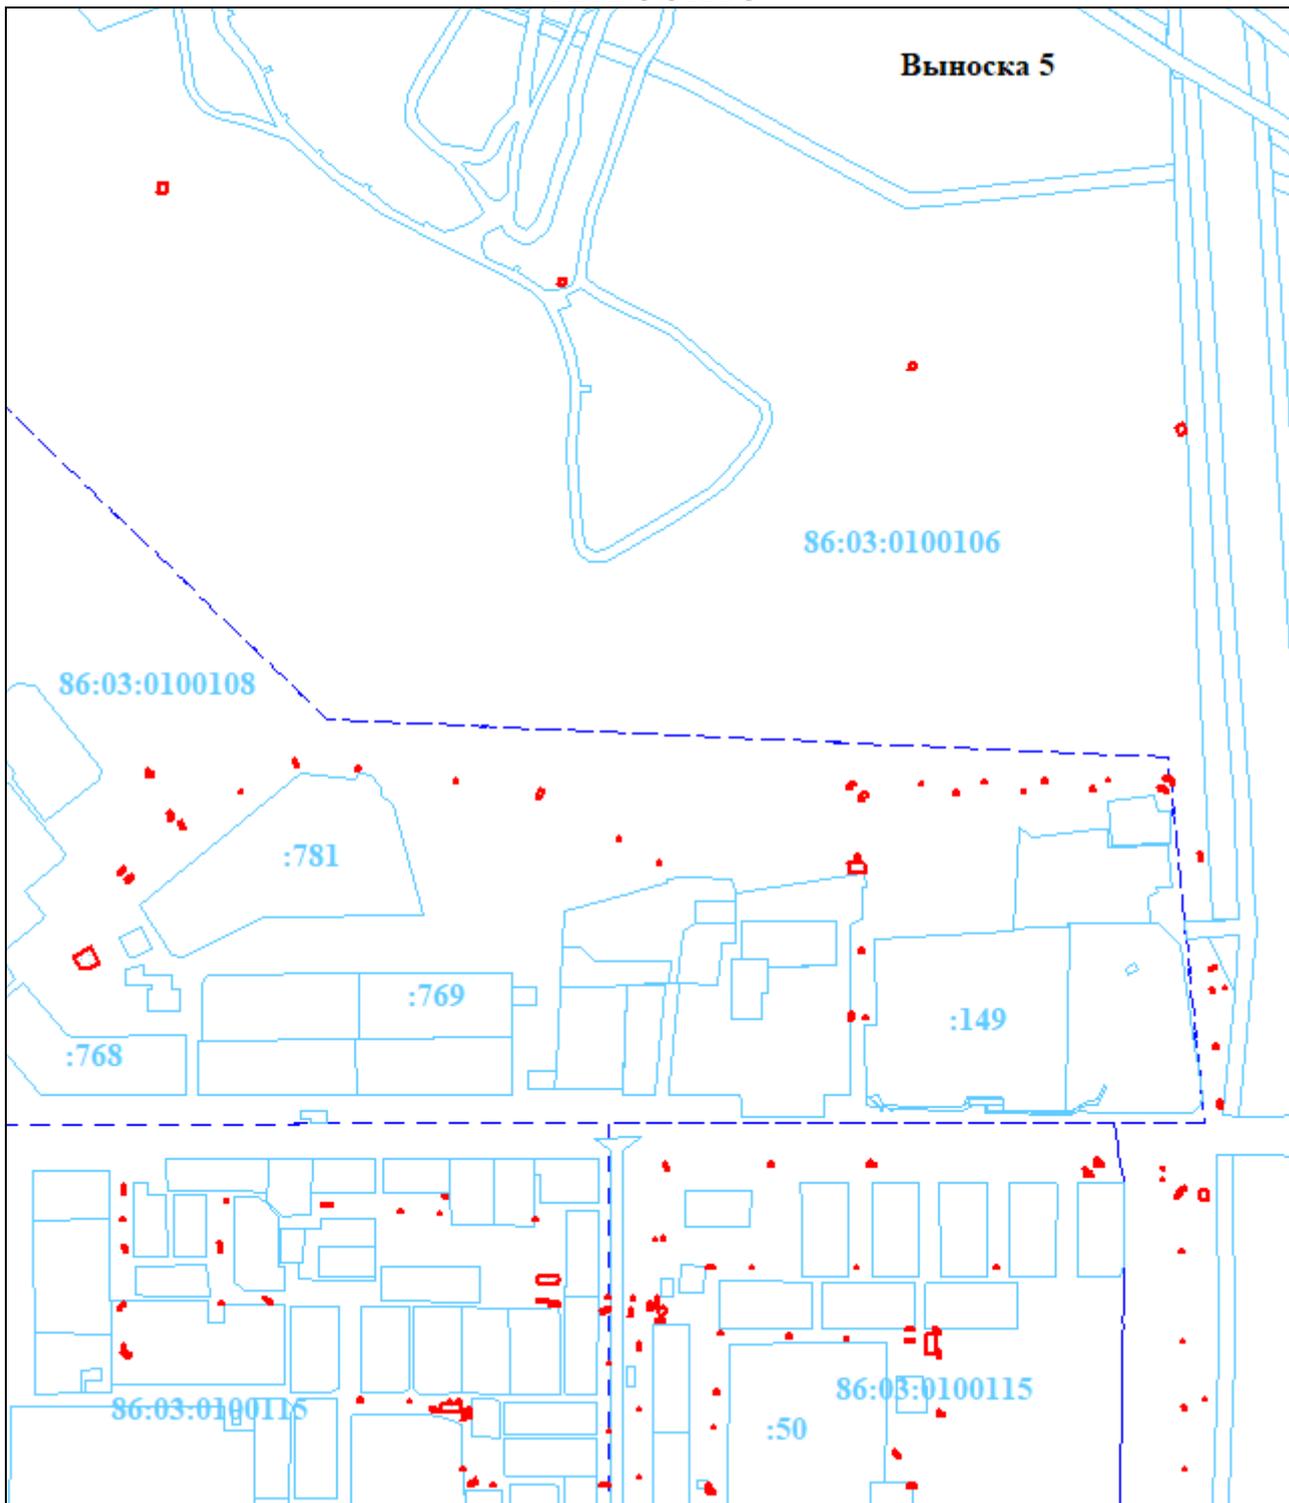


Масштаб 1:5000

Условные обозначения

- Границы испрашиваемого участка
- Границы земельных участков, включенных в ЕГРН
- - - Границы кварталов
- 1 Характерные точки границ образуемого участка
- :827 Надписи кадастровых номеров земельных участков, включенных в ЕГРН
- :3У1 Условный кадастровый номер земельного участка
- 86:03:0100118 Надпись кадастрового номера кадастрового квартала

**СХЕМА РАСПОЛОЖЕНИЯ ГРАНИЦ ПУБЛИЧНОГО СЕРВИТУТА
для предоставления электроэнергии населению г.Лянтор
ВЫНОСКА 6**

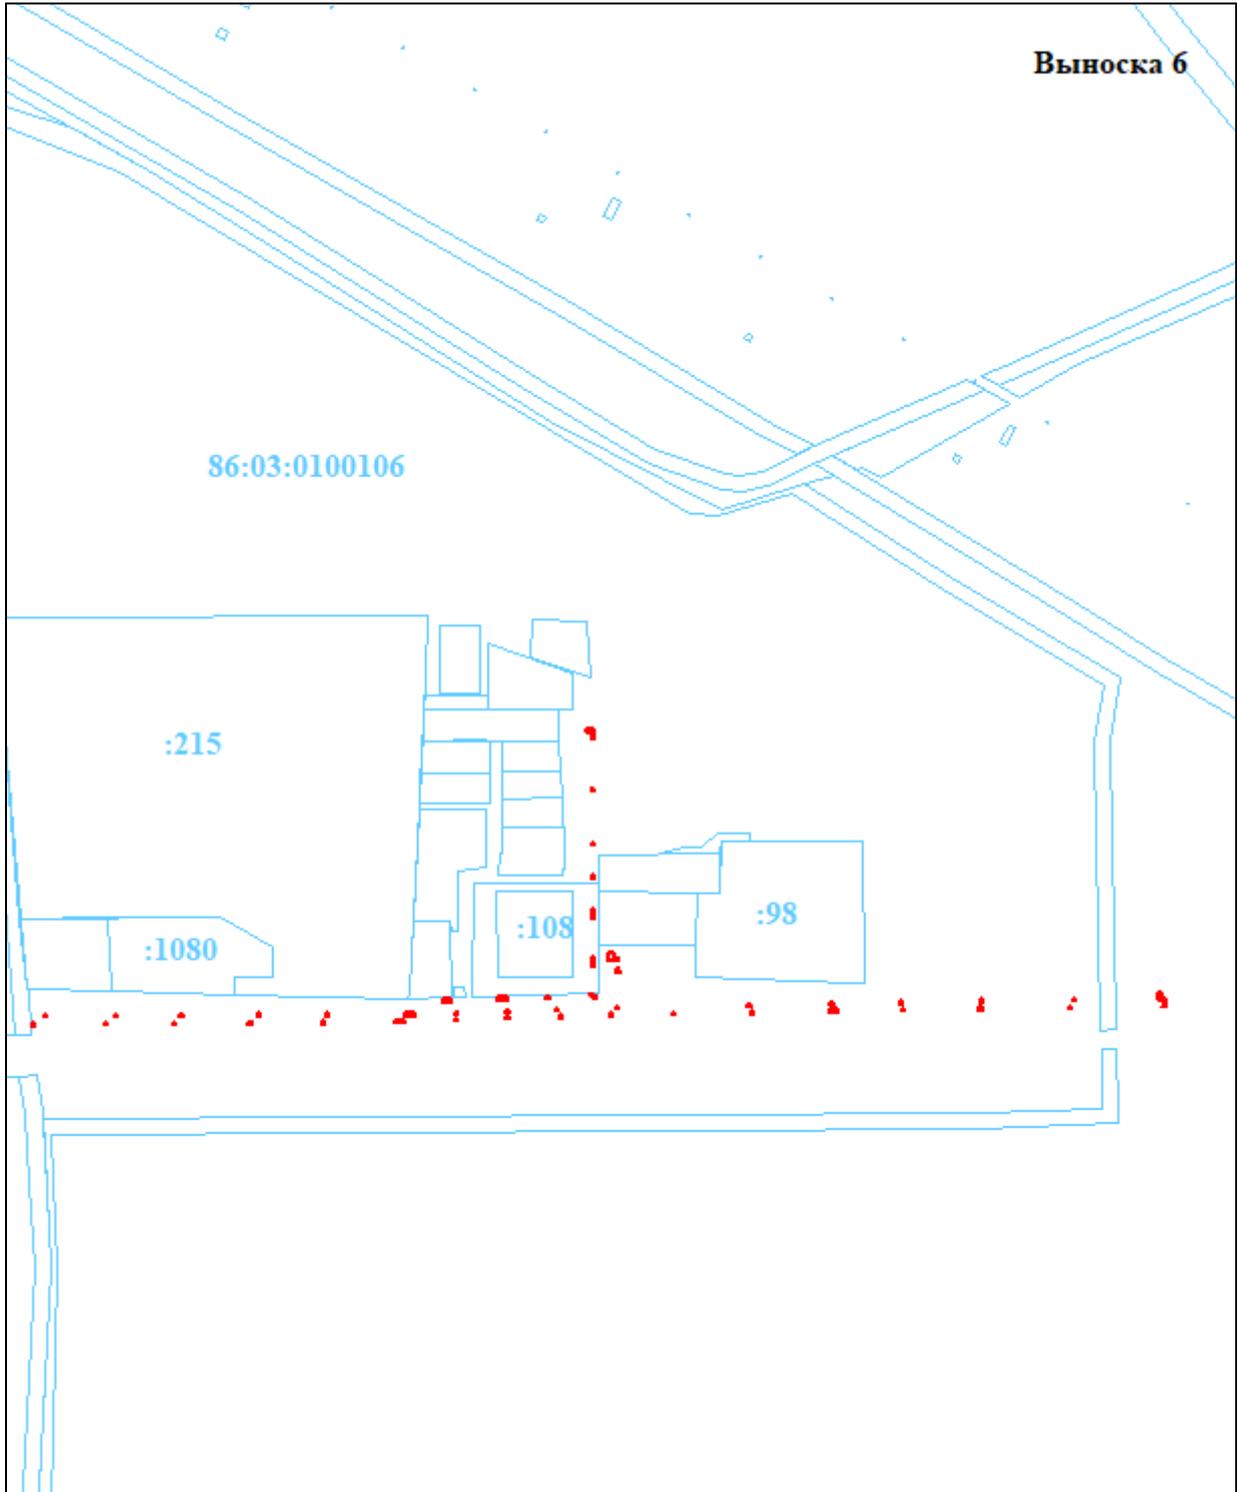


Условные обозначения

Масштаб 1:5000

- Границы испрашиваемого участка
- Границы земельных участков, включенных в ЕГРН
- - - Границы кварталов
- 1 Характерные точки границ образуемого участка
- :827 Надписи кадастровых номеров земельных участков, включенных в ЕГРН
- :3У1 Условный кадастровый номер земельного участка

86:03:0100118 Надпись кадастрового номера кадастрового квартала

**СХЕМА РАСПОЛОЖЕНИЯ ГРАНИЦ ПУБЛИЧНОГО СЕРВИТУТА
для предоставления электроэнергии населению г.Лянтор
ВЫНОСКА 7**

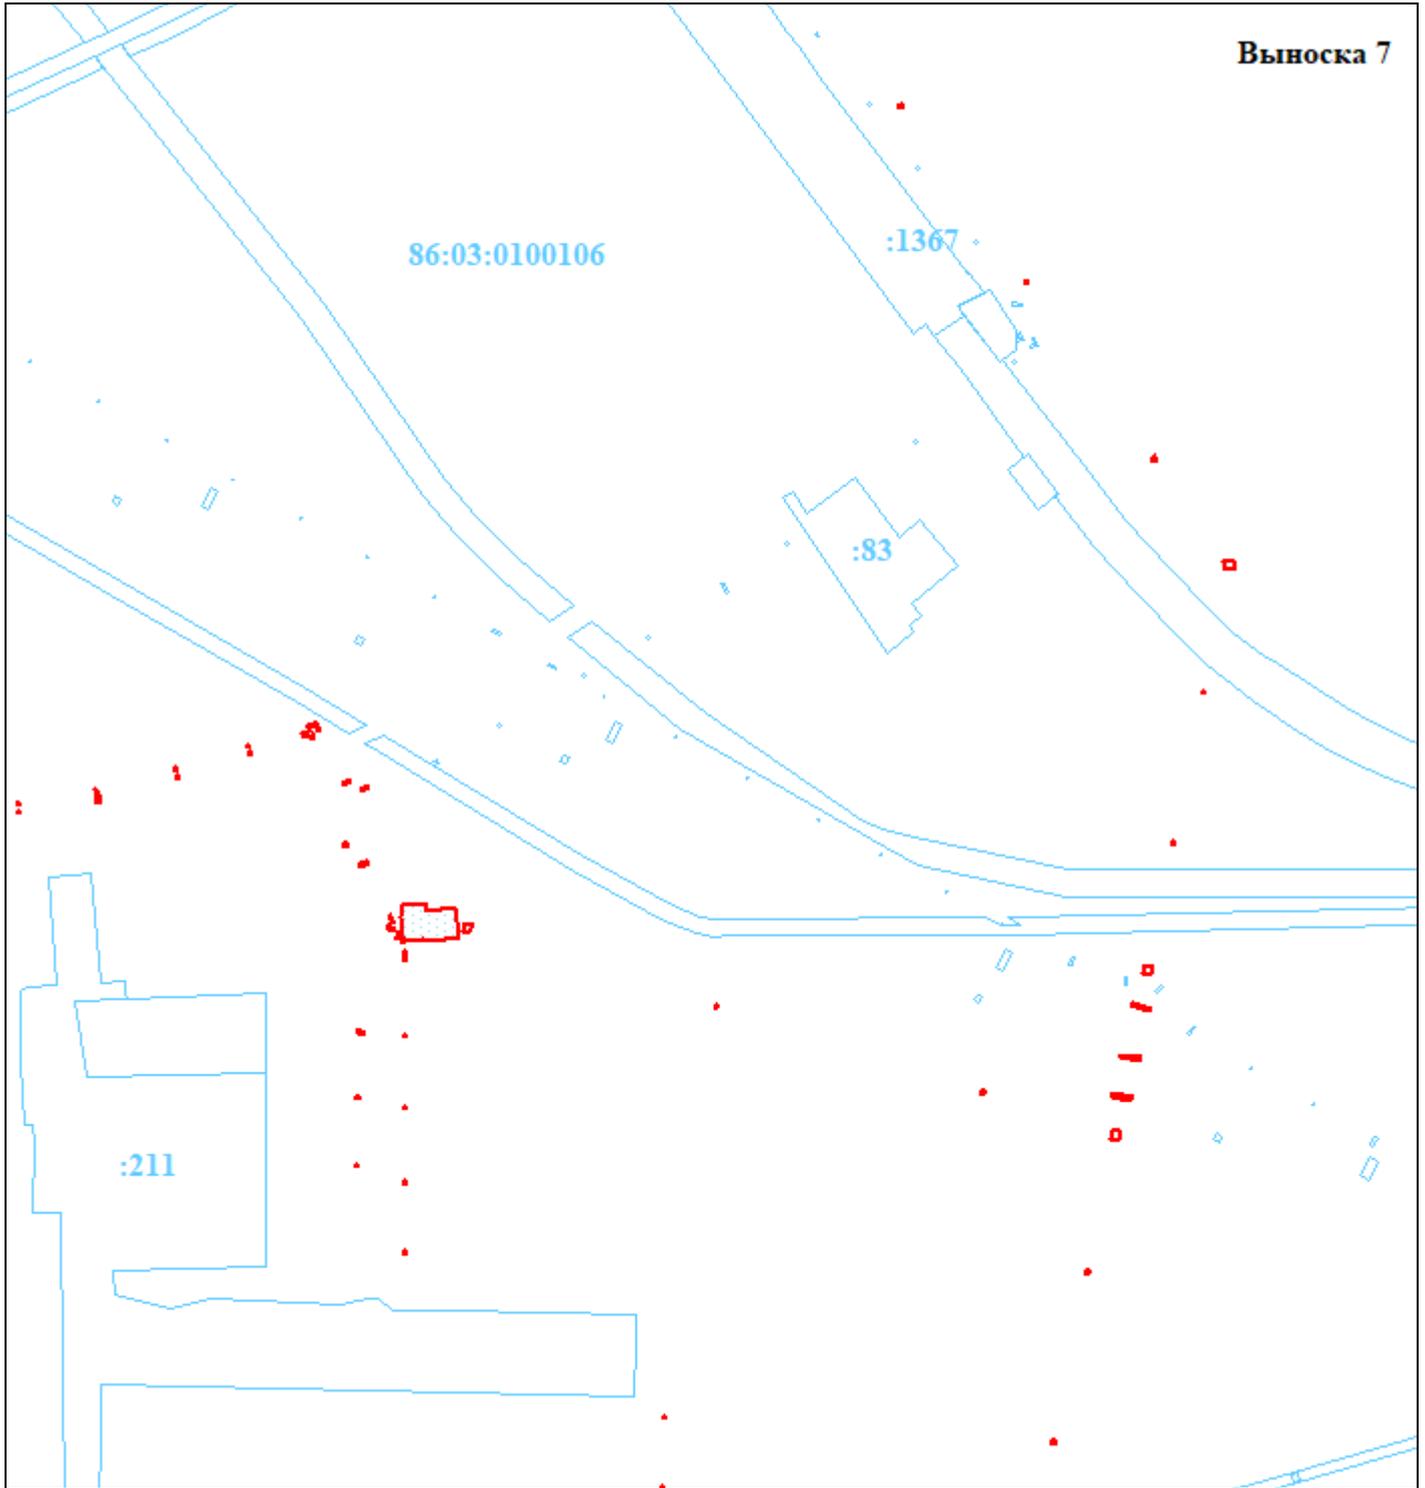


Масштаб 1:5000

Условные обозначения

- Границы испрашиваемого участка
- Границы земельных участков, включенных в ЕГРН
- - - Границы кварталов
- 1 Характерные точки границ образуемого участка
- :827 Надписи кадастровых номеров земельных участков, включенных в ЕГРН
- :3У1 Условный кадастровый номер земельного участка

86:03:0100118 Надпись кадастрового номера кадастрового квартала

**СХЕМА РАСПОЛОЖЕНИЯ ГРАНИЦ ПУБЛИЧНОГО СЕРВИТУТА
для предоставления электроэнергии населению г.Лянтор
ВЫНОСКА 8**

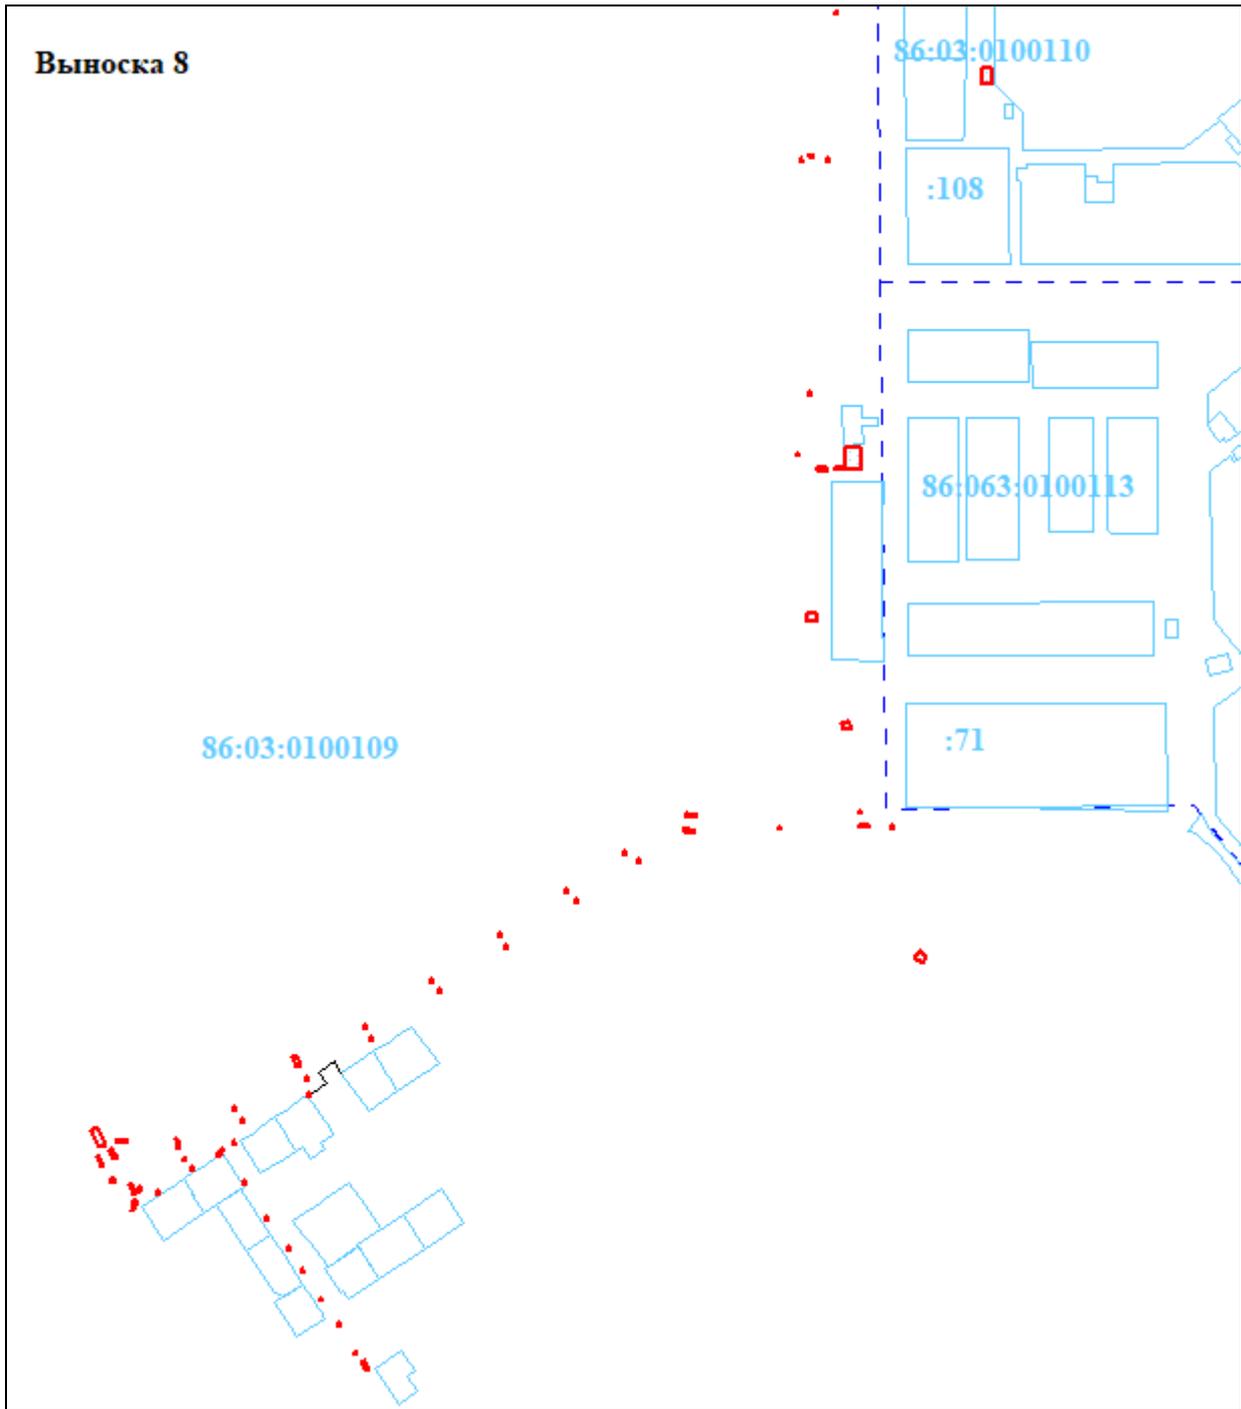


Условные обозначения

Масштаб 1:5000

- Границы испрашиваемого участка
- Границы земельных участков, включенных в ЕГРН
- - - Границы кварталов
- 1 Характерные точки границ образуемого участка
- :827 Надписи кадастровых номеров земельных участков, включенных в ЕГРН
- :3У1 Условный кадастровый номер земельного участка
- 86:03:0100118 Надпись кадастрового номера кадастрового квартала

**СХЕМА РАСПОЛОЖЕНИЯ ГРАНИЦ ПУБЛИЧНОГО СЕРВИТУТА
для предоставления электроэнергии населению г.Лянтор
ВЫНОСКА 9**

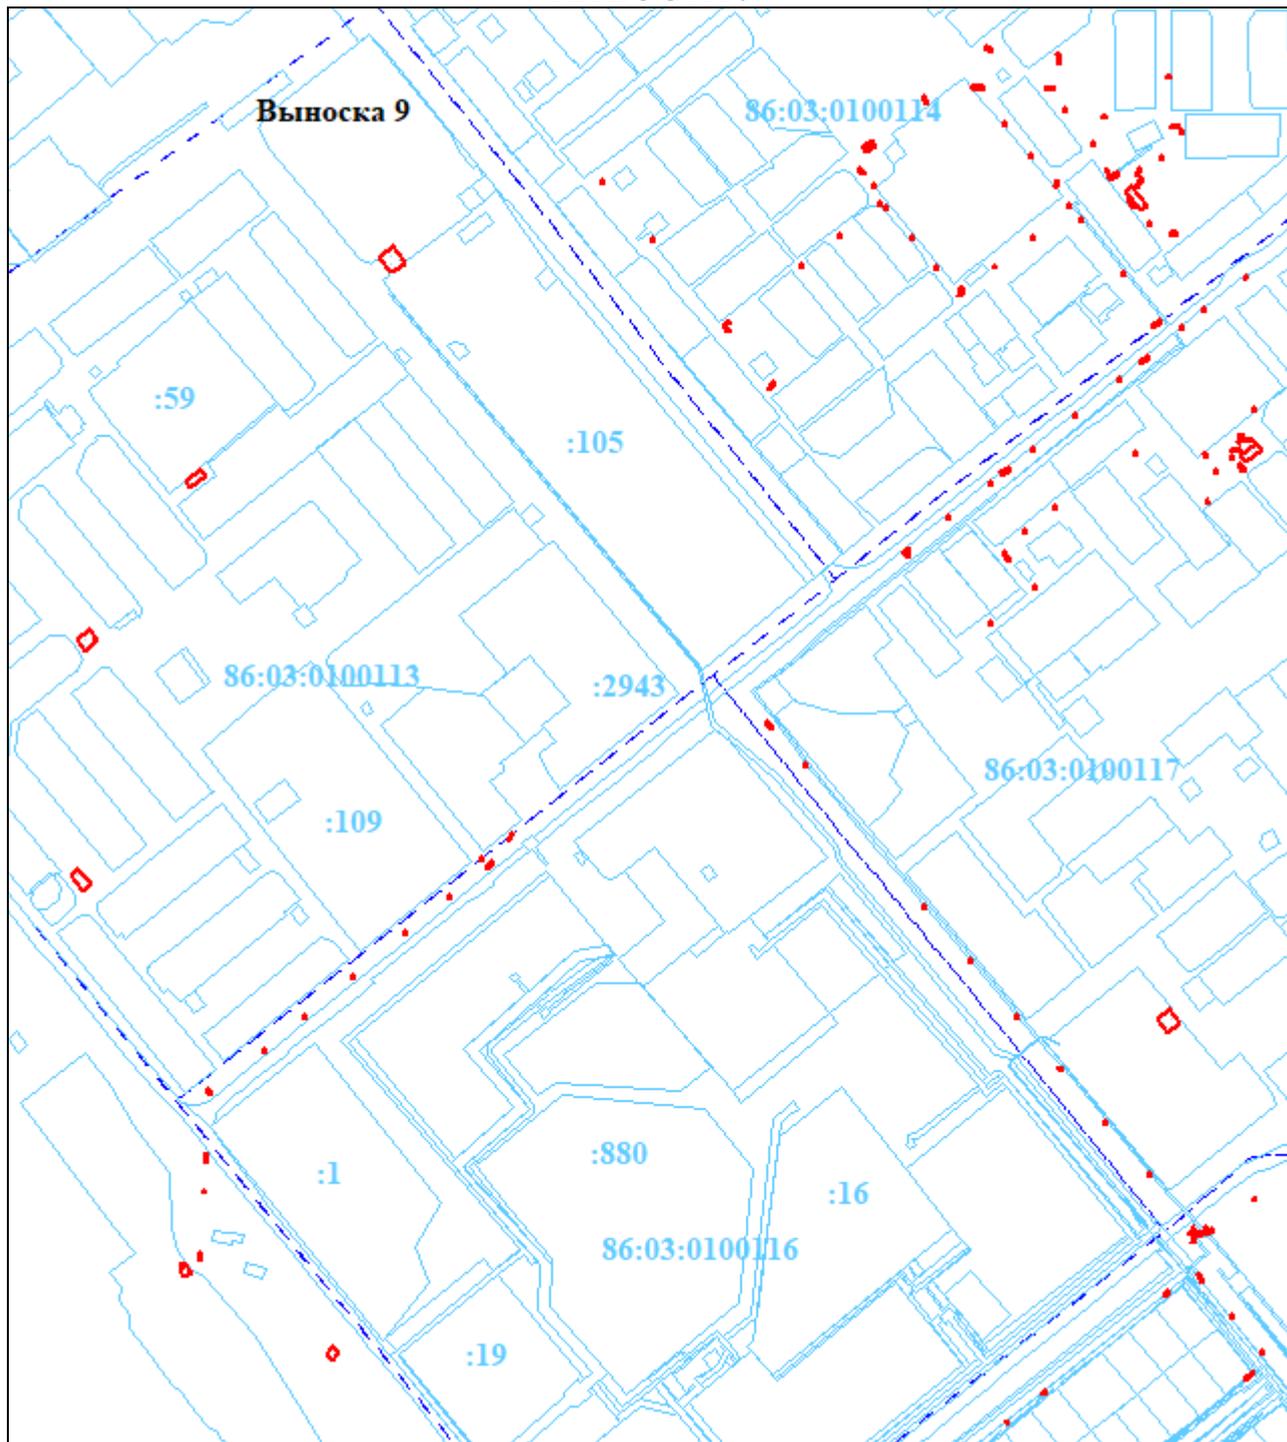


Масштаб 1:5000

Условные обозначения

- Границы испрашиваемого участка
- Границы земельных участков, включенных в ЕГРН
- - - Границы кварталов
- 1 Характерные точки границ образуемого участка
- :827 Надписи кадастровых номеров земельных участков, включенных в ЕГРН
- :3У1 Условный кадастровый номер земельного участка
- 86:03:0100118 Надпись кадастрового номера кадастрового квартала

**СХЕМА РАСПОЛОЖЕНИЯ ГРАНИЦ ПУБЛИЧНОГО СЕРВИТУТА
для предоставления электроэнергии населению г.Лянтор
ВЫНОСКА 10**

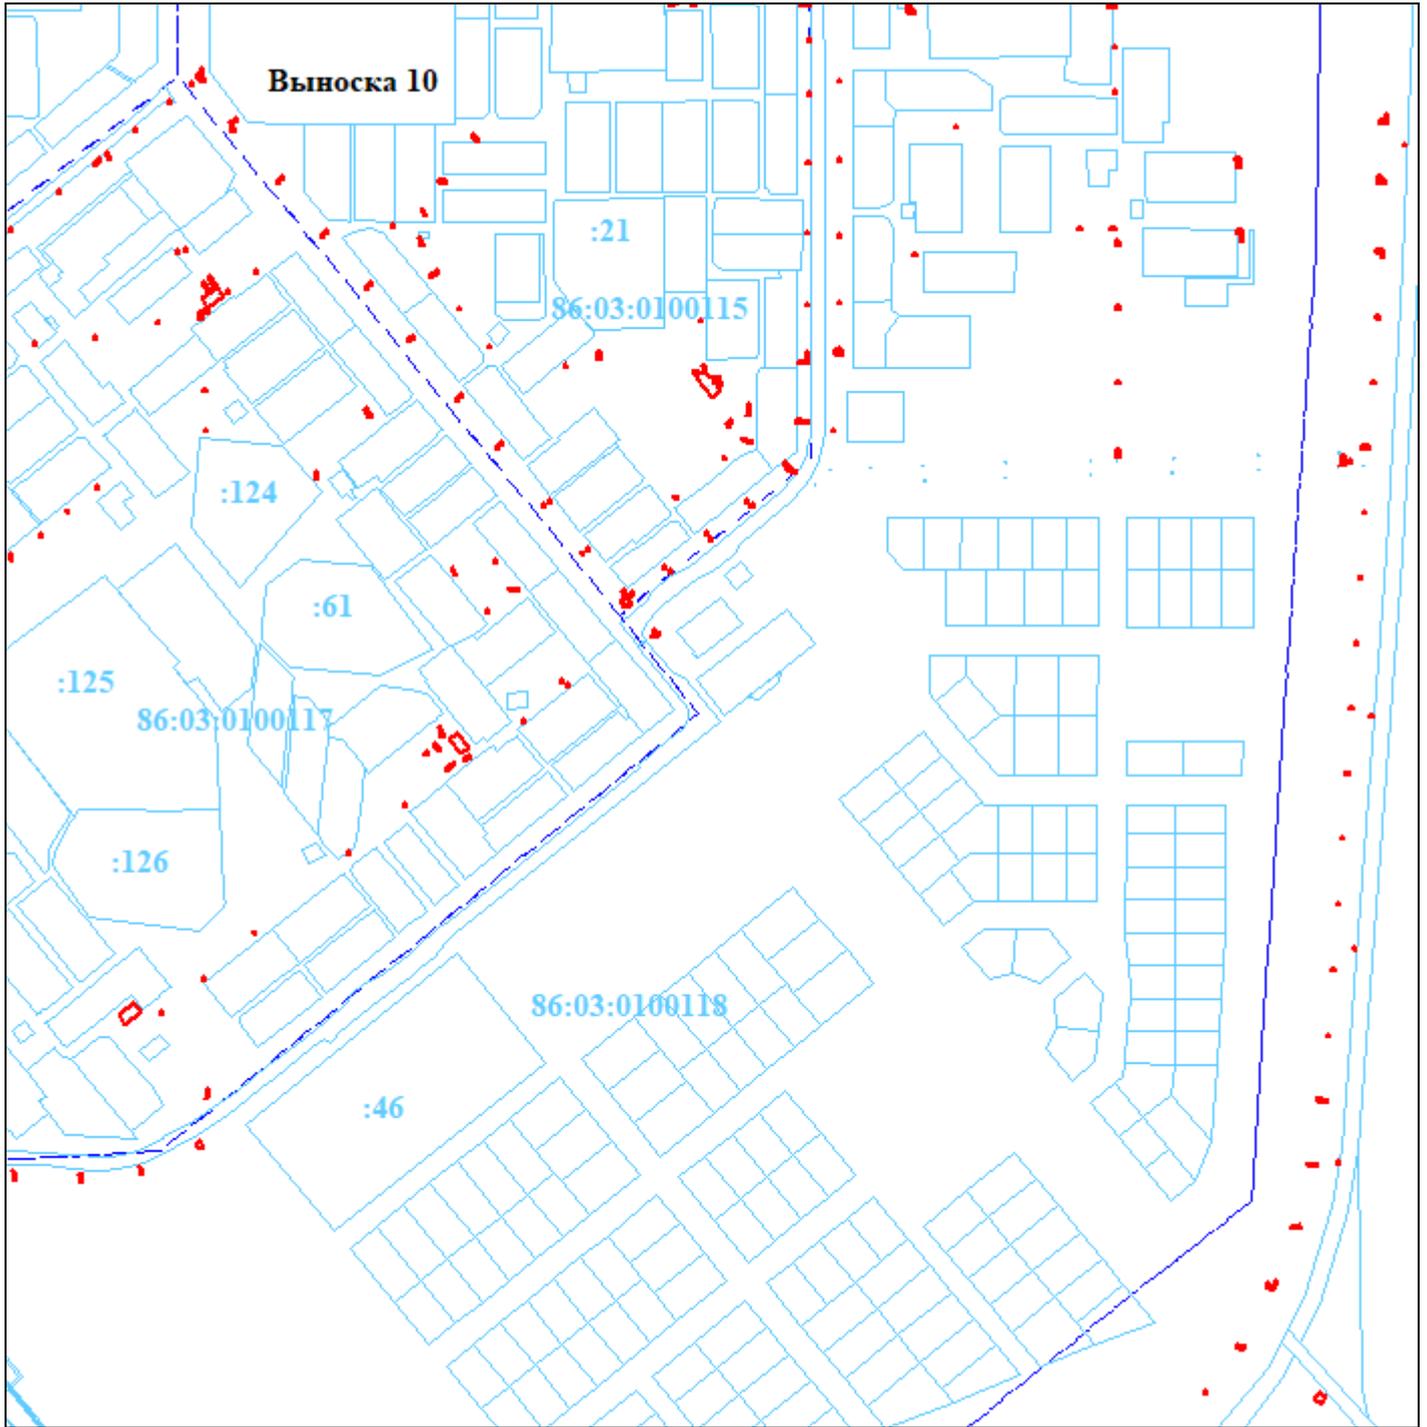


Масштаб 1:5000

Условные обозначения

- Границы испрашиваемого участка
- Границы земельных участков, включенных в ЕГРН
- - - Границы кварталов
- 1 Характерные точки границ образуемого участка
- :827 Надписи кадастровых номеров земельных участков, включенных в ЕГРН
- :3У1 Условный кадастровый номер земельного участка
- 86:03:0100118 Надпись кадастрового номера кадастрового квартала

**СХЕМА РАСПОЛОЖЕНИЯ ГРАНИЦ ПУБЛИЧНОГО СЕРВИТУТА
для предоставления электроэнергии населению г.Лянтор
ВЫНОСКА 11**

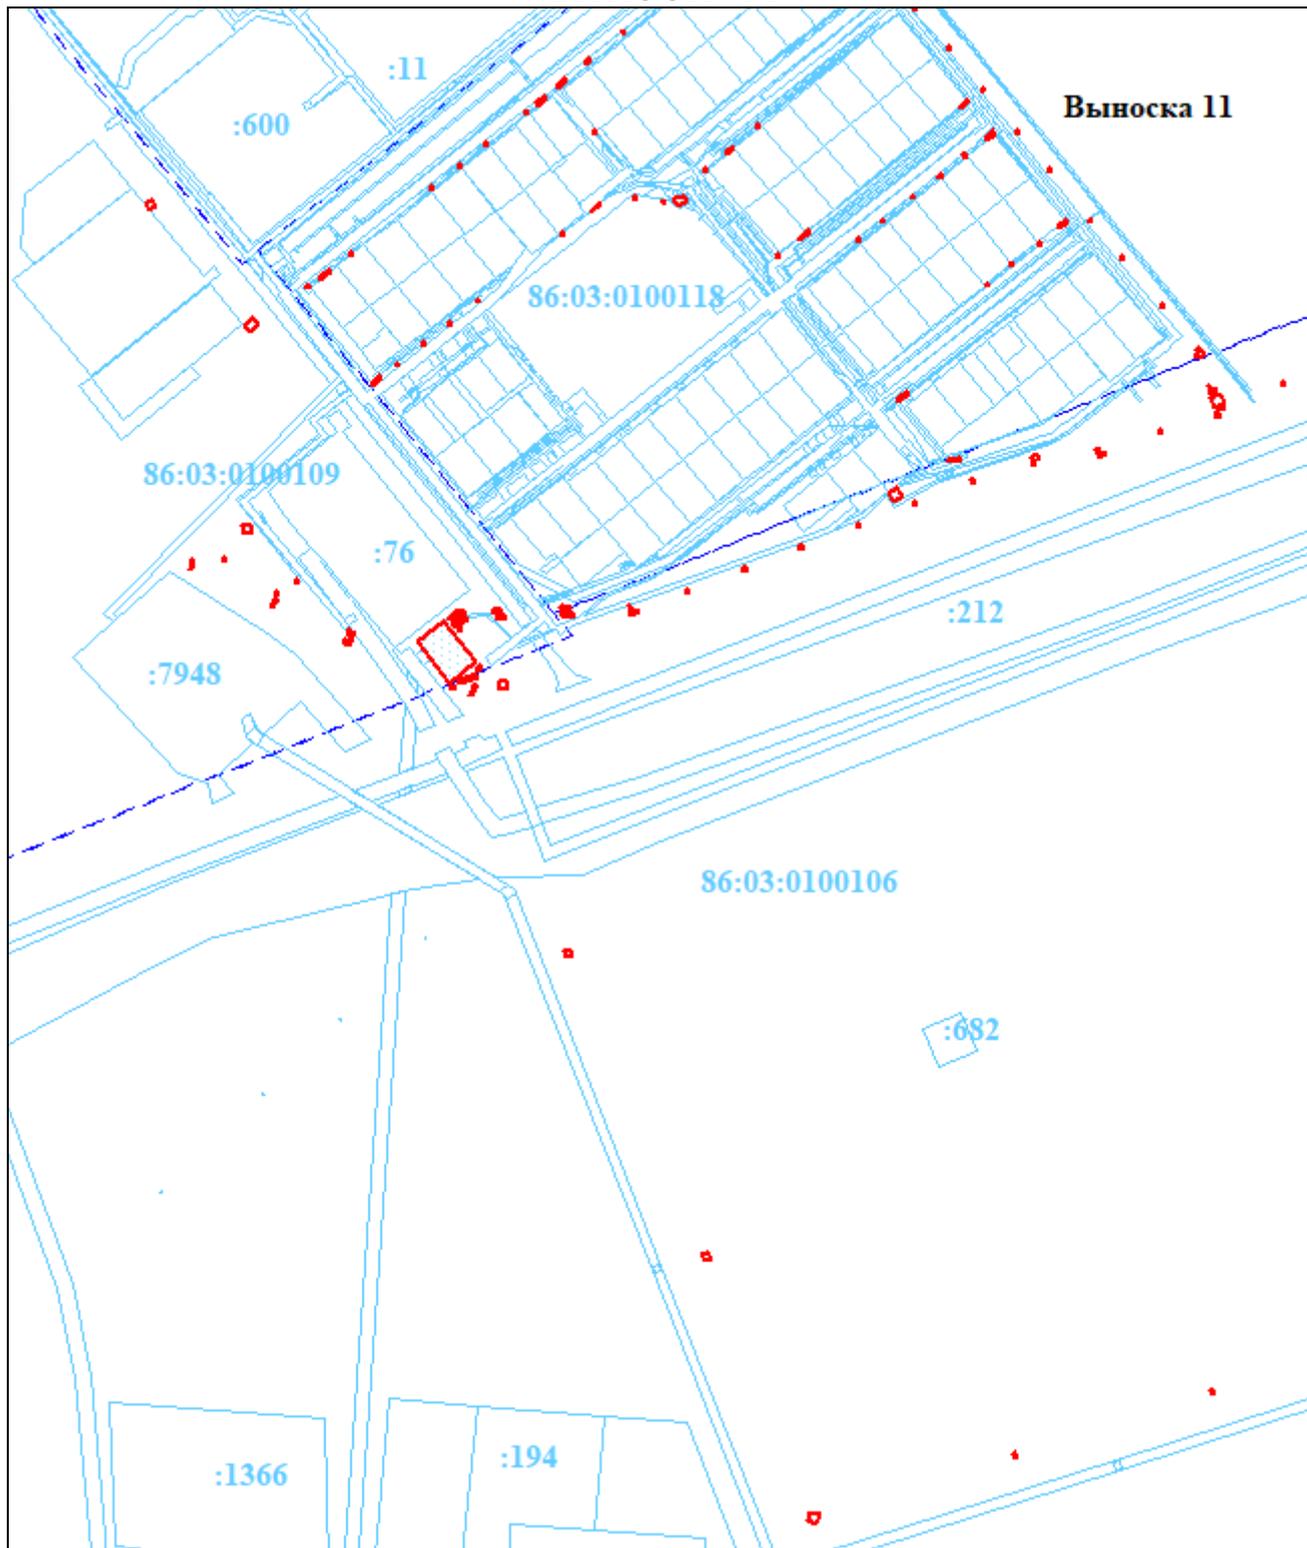


Условные обозначения

- Границы испрашиваемого участка
- Границы земельных участков, включенных в ЕГРН
- - - Границы кварталов
- 1 Характерные точки границ образуемого участка
- :827 Надписи кадастровых номеров земельных участков, включенных в ЕГРН
- :3У1 Условный кадастровый номер земельного участка
- 86:03:0100118 Надпись кадастрового номера кадастрового квартала

Масштаб 1:5000

**СХЕМА РАСПОЛОЖЕНИЯ ГРАНИЦ ПУБЛИЧНОГО СЕРВИТУТА
для предоставления электроэнергии населению г.Лянтор
ВЫНОСКА 12**

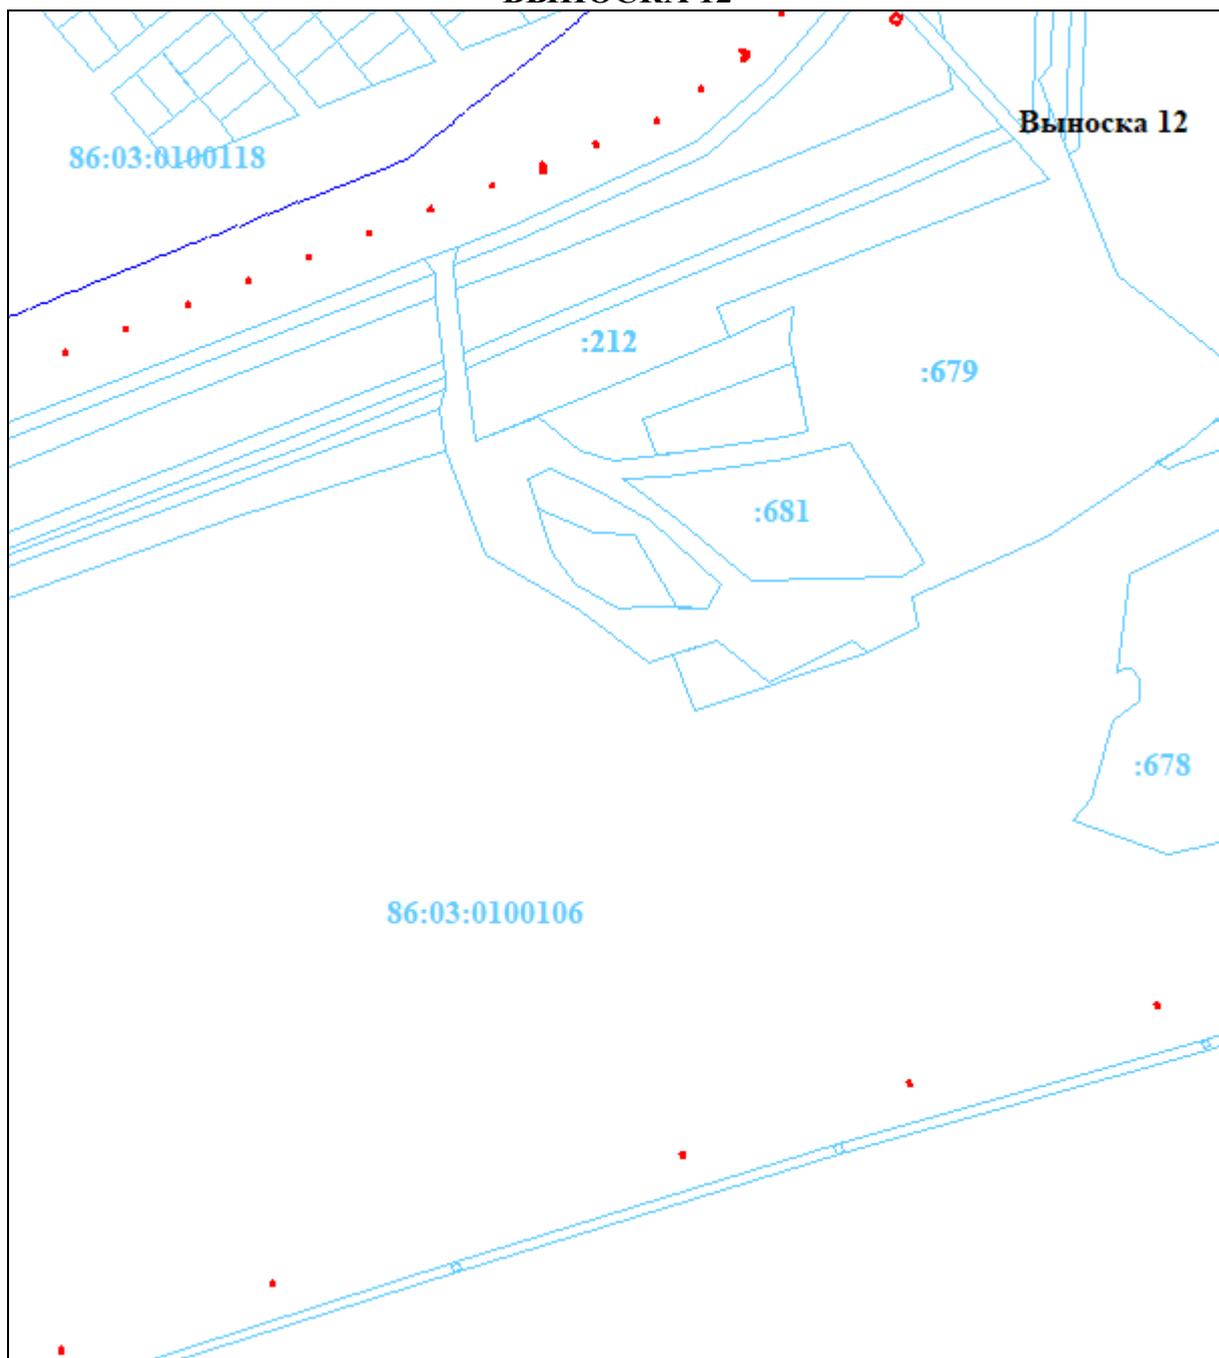


Условные обозначения

Масштаб 1:5000

- Границы испрашиваемого участка
- Границы земельных участков, включенных в ЕГРН
- - - Границы кварталов
- 1 Характерные точки границ образуемого участка
- :827 Надписи кадастровых номеров земельных участков, включенных в ЕГРН
- :3У1 Условный кадастровый номер земельного участка
- 86:03:0100118 Надпись кадастрового номера кадастрового квартала

**СХЕМА РАСПОЛОЖЕНИЯ ГРАНИЦ ПУБЛИЧНОГО СЕРВИТУТА
для предоставления электроэнергии населению г.Лянтор
ВЫНОСКА 13**

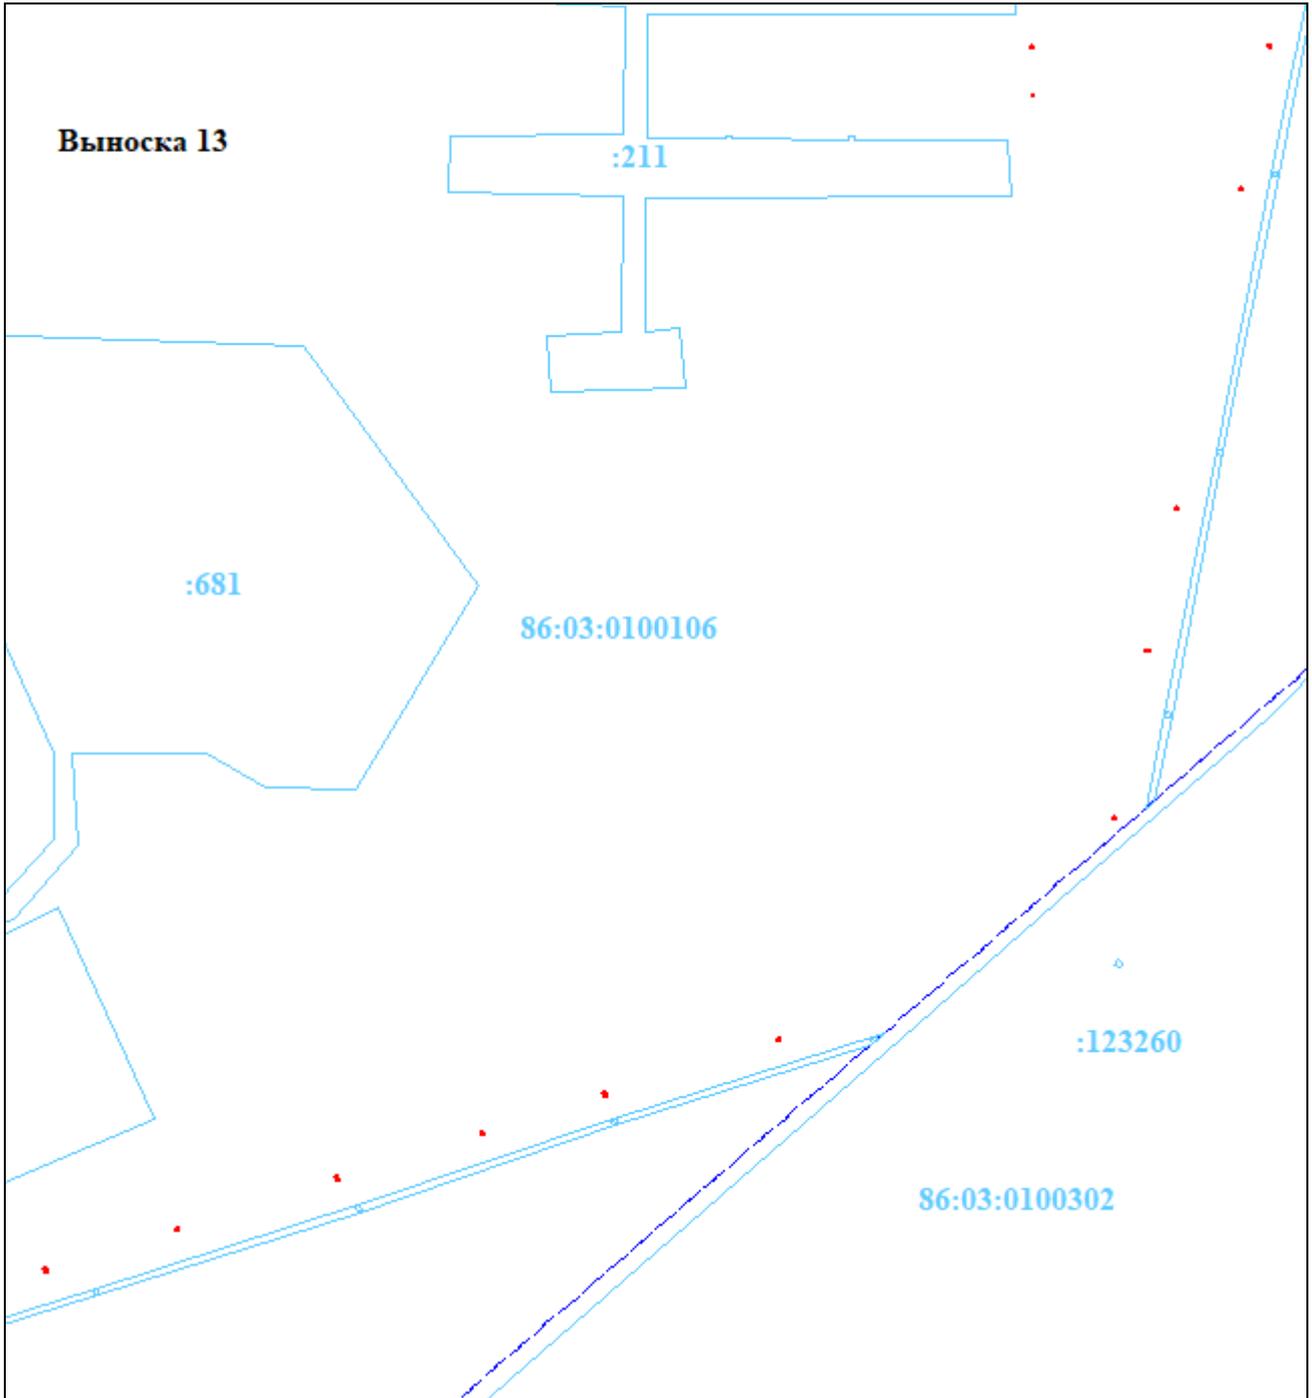

Масштаб 1:10000

Условные обозначения

- Границы испрашиваемого участка
- Границы земельных участков, включенных в ЕГРН
- - - Границы кварталов
- 1 Характерные точки границ образуемого участка
- :827 Надписи кадастровых номеров земельных участков, включенных в ЕГРН
- :3У1 Условный кадастровый номер земельного участка

86:03:0100118 Надпись кадастрового номера кадастрового квартала