



**АДМИНИСТРАЦИЯ  
ГОРОДСКОГО ПОСЕЛЕНИЯ ЛЯНТОР  
Сургутского района  
Ханты-Мансийского автономного округа-Югры**

**ПОСТАНОВЛЕНИЕ**

«26» января 2023 года  
г. Лянтор

№ 53

О внесении изменений в документацию  
по планировке территории микрорайона  
№ 11 города Лянтора

В соответствии со статьями 43, 45, 46 Градостроительного кодекса Российской Федерации, постановлением Администрации городского поселения Лянтор от 06.12.2021 № 1066 «Об утверждении порядка подготовки, утверждения документации по планировке территории городского поселения Лянтор, внесения изменений в такую документацию, отмены такой документации или ее отдельных частей, признания отдельных частей такой документации не подлежащими применению», с учетом протокола общественных обсуждений от 25.01.2023, заключения о результатах общественных обсуждениях от 25.01.2023:

1. Внести в постановление Администрации городского поселения Лянтор от 05.10.2012 № 500 «Об утверждении проекта планировки и межевания территории микрорайона № 11 и прилегающих элементов улично-дорожной сети города Лянтора» (далее - Постановление) следующие изменения:

1.1. В приложение 1 к Постановлению внести изменения согласно приложению 1 к настоящему постановлению.

1.2. Приложение 3 к Постановлению изложить в редакции согласно приложению 2 к настоящему постановлению.

2. Опубликовать настоящее постановление в газете «Лянторская газета» и разместить на официальном сайте Администрации городского поселения Лянтор.

3. Контроль за выполнением настоящего постановления возложить на начальника управления градостроительства, имущественных и земельных отношений С. Г. Абдурагимова.

Временно исполняющий полномочия  
Главы города



С. П. Жестовский

Изменения в приложение 1 к Постановлению

1. Дополнить таблицу пункта 2.1.1 строками следующего содержания:

«

:ЗУ78	Перераспределение земельных участков и земель, государственная собственность на которые не разграничена	86:03:0100118:55	2 696	Автомобильные мойки Ремонт автомобилей
:ЗУ79	Перераспределение земельных участков и земель, государственная собственность на которые не разграничена	86:03:0100118:5	3 073	Магазины Общественное питание
:ЗУ80	Перераспределение земельных участков и земель, государственная собственность на которые не разграничена	86:03:0100118:38	3 122	Заправка транспортных средств
:ЗУ81	Образование	86:03:0100118:73	4 059	Обеспечение занятий спортом в помещениях

».

2. Пункт 2.1.2 дополнить таблицами следующего содержания:

«Земельный участок :ЗУ78

Номер точки	X	Y
1	1 023 347.09	3 506 772.16
2	1 023 384.84	3 506 818.85
3	1 023 350.10	3 506 847.71
4	1 023 312.73	3 506 800.39

Земельный участок :ЗУ79

Номер точки	X	Y
1	1 023 384.84	3 506 818.85
2	1 023 415.73	3 506 857.02
3	1 023 358.29	3 506 903.83
4	1 023 339.39	3 506 880.78
5	1 023 361.89	3 506 862.61
6	1 023 350.10	3 506 847.71

Земельный участок :ЗУ80

Номер точки	X	Y
1	1 023 310.47	3 506 797.52
2	1 023 285.58	3 506 817.59
3	1 023 288.03	3 506 820.70
4	1 023 283.42	3 506 824.49
5	1 023 332.40	3 506 886.41




6	1 023 337.00	3 506 882.70
7	1 023 361.89	3 506 862.61

**Земельный участок :ЗУ81**

<b>Номер точки</b>	<b>X</b>	<b>Y</b>
1	1 023 283.42	3 506 824.49
2	1 023 332.40	3 506 886.41
3	1 023 339.39	3 506 880.78
4	1 023 358.29	3 506 903.83
5	1 023 335.71	3 506 922.24
6	1 023 316.19	3 506 922.16
7	1 023 255.11	3 506 847.74






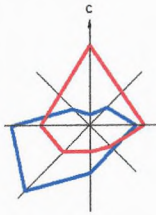

# ВНЕСЕНИЕ ИЗМЕНЕНИЙ В ДОКУМЕНТАЦИЮ ПО ПЛАНИРОВКЕ И МЕЖЕВАНИЮ ТЕРРИТОРИИ МИКРОРАЙОНА № 11 И ПРИЛЕГАЮЩИХ ЭЛЕМЕНТОВ УЛИЧНО-ДОРОЖНОЙ СЕТИ ГОРОДА ЛЯНТОРА ЧЕРТЕЖ МЕЖЕВАНИЯ ТЕРРИТОРИИ М 1:2000

Приложение № 2  
к постановлению Администрации  
городского поселения Лянтора  
от « 26 » января 2023 года № 53

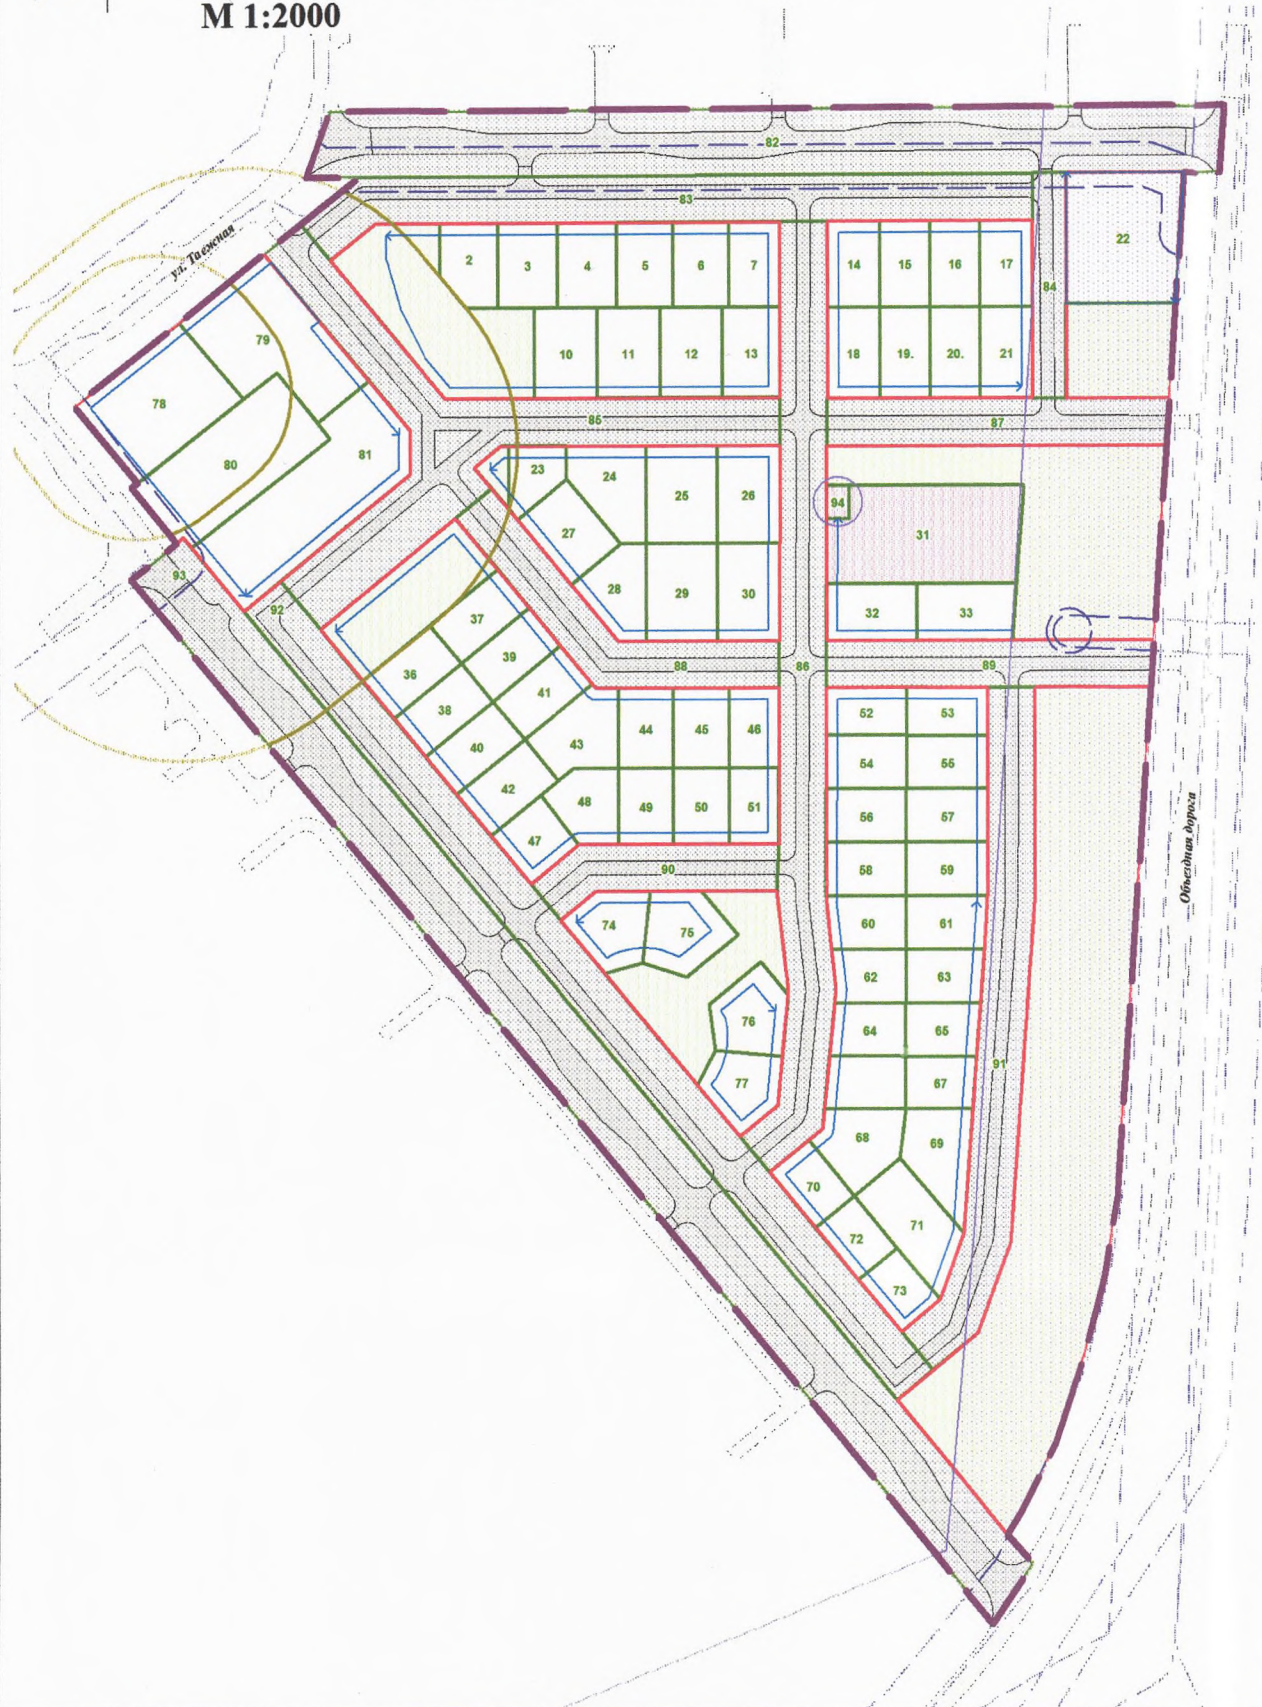

### УСЛОВНЫЕ ОБОЗНАЧЕНИЯ

#### ГРАНИЦЫ

- Граница проекта планировки
- Красные линии
- Линии отступа от красных линий в целях определения места допустимого размещения зданий, строений, сооружений
- Границы застроенных земельных участков, в том числе границы земельных участков, на которых расположены линейные объекты
- Границы формируемых земельных участков, планируемых для предоставления физическим и юридическим лицам для строительства
- Границы земельных участков внутриквартальных территорий
- Границы земельных участков, предназначенных для размещения объектов капитального строительства местного значения
- Границы полос отвода улично-дорожной сети, коридоров линейных коммуникаций

#### ЗОНЫ С ОСОБЫМИ УСЛОВИЯМИ ИСПОЛЬЗОВАНИЯ ТЕРРИТОРИЙ

- ОЗ электрических сетей
- ОЗ систем нефте- и газоснабжения
- СЗЗ объектов транспортной инфраструктуры
- СЗЗ объектов инженерной инфраструктуры

#### ТРАНСПОРТНАЯ ИНФРАСТРУКТУРА

- Улично-дорожная сеть



КОРРЕКТИРОВКА ДОКУМЕНТАЦИИ ПО ПЛАНИРОВКЕ И МЕЖЕВАНИЮ ТЕРРИТОРИИ МИКРОРАЙОНА № 11 И ПРИЛЕГАЮЩИХ ЭЛЕМЕНТОВ УЛИЧНО-ДОРОЖНОЙ СЕТИ ГОРОДА ЛЯНТОРА				
ЧЕРТЕЖ МЕЖЕВАНИЯ ТЕРРИТОРИИ				
Масштаб	1:2000	Руководитель проекта	Ахметгиреев М. М.	
Шифр проекта	ППМ 1495-12	ГАП	Чулкова Н.М.	
Дата		Рук. группы ОП	Волохина Е.В.	Лист 2